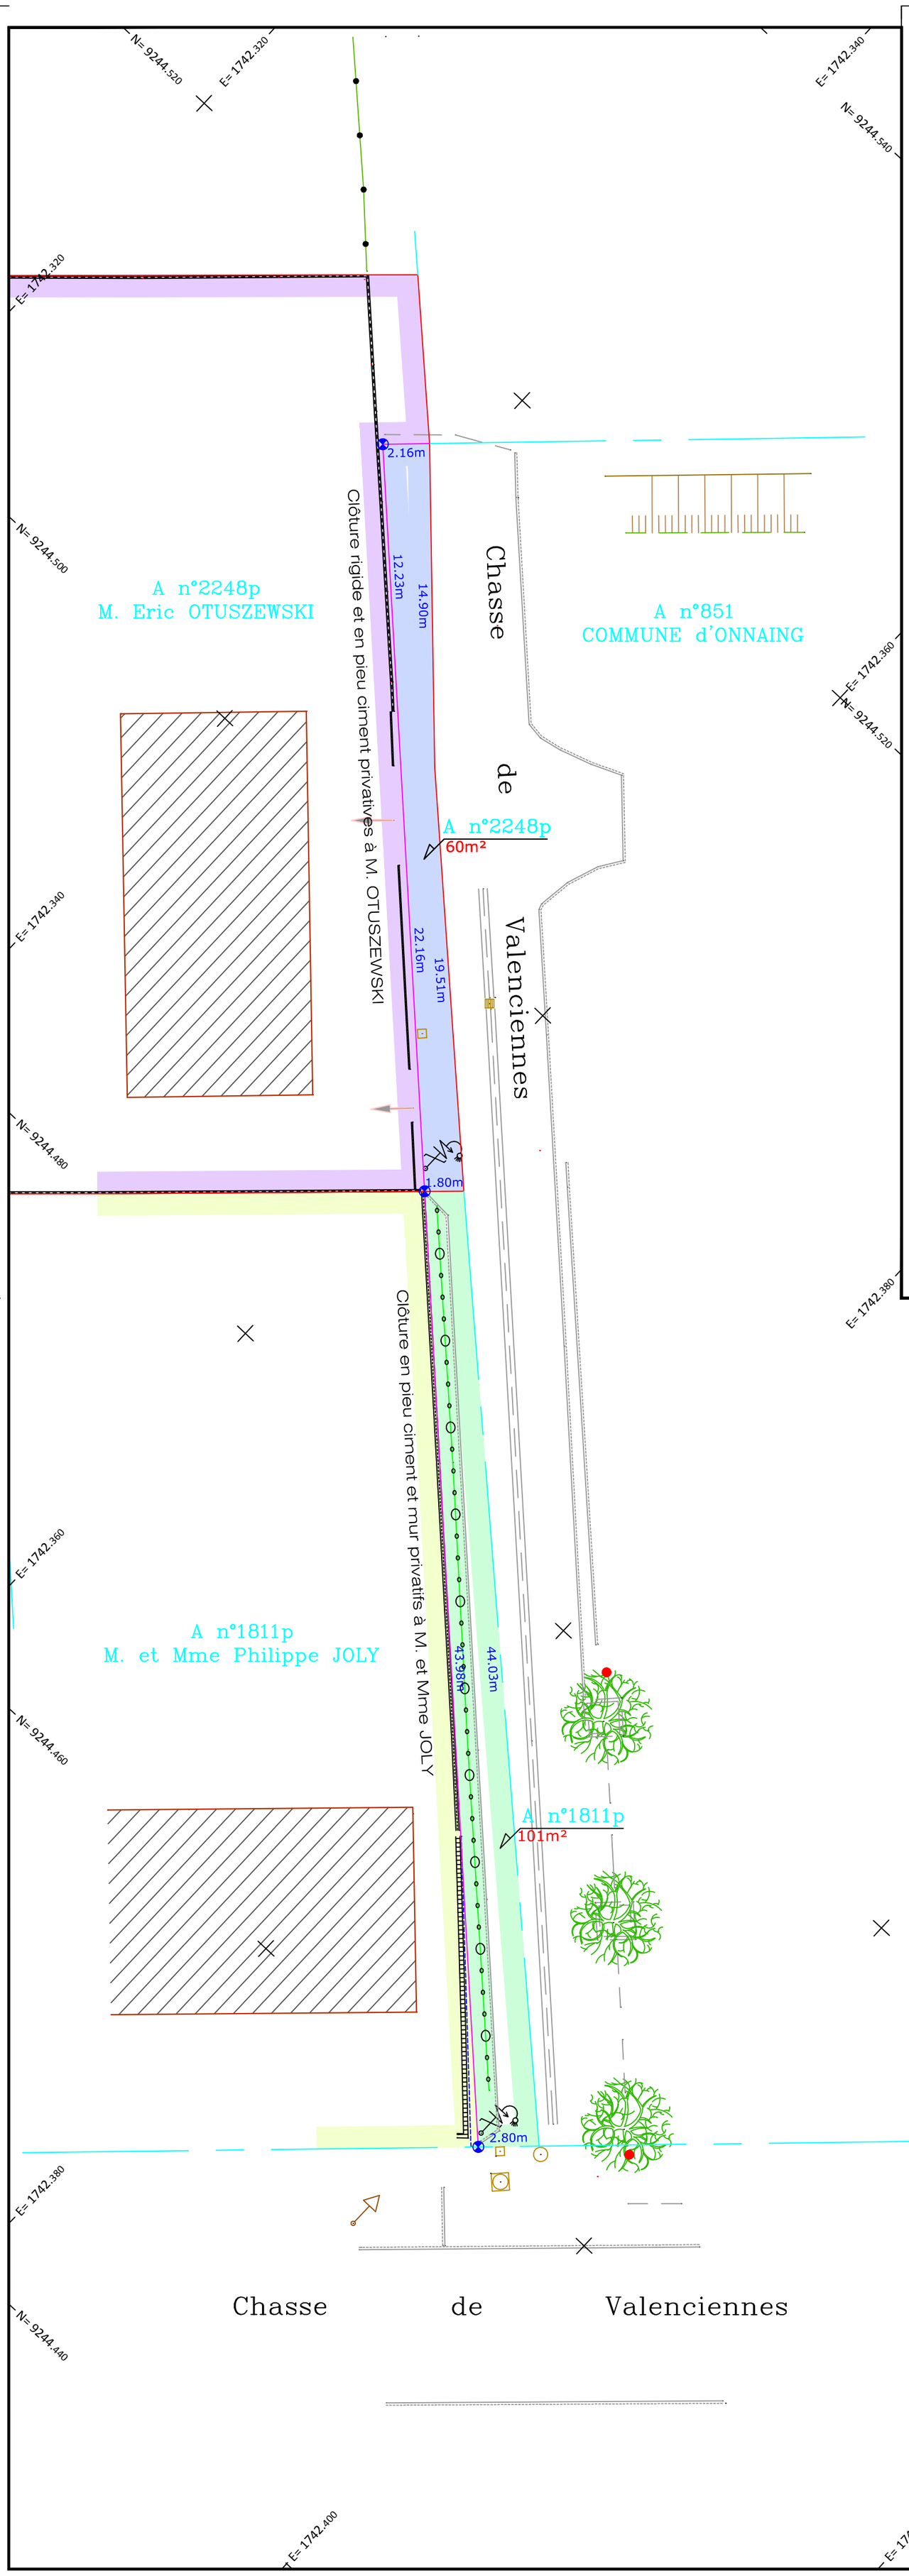

GEOMETRE EXPERT

Rémi DEREME
GEOMETRE-EXPERT D.P.L.G - Bureau d'étude VRD
Successeur de Etienne CHAILLET, de Antoine BOURGOIN et de Michel BON

ONNAING

Chasse de Valenciennes

PROJET DE DIVISION

Section A

Echelle : 1/200

Indice	Date	Modifications	Dessin
01	12.05.2020	Projet de division	S.V

ORDRE DES GEOMETRES - EXPERTS FONCIERS
Rémi-DEREME
Géomètre-Expert D.P.L.G
53 Boulevard Pater BP 90062
59302 VALENCIENNES CEDEX
Tél:03.27.46.16.62
Fax:03.27.29.55.13
N° d'Inscription 6171

53 Boulevard Pater
59300 VALENCIENNES
Tél:03.27.46.16.62
Fax:03.27.29.55.13
cab.mbon@wanadoo.fr
Ref:59447-218

LEGENDE

- Bornes / clou à implanter après validation des parties
- Parcellaire existant
- Application Cadastrale
- Projet de division

N

- Partie à céder à la Commune d'ONNAING par M. OTUSZEWSKI
- Partie à conserver par M. OTUSZEWSKI
- Partie à céder à la Commune d'ONNAING par M. et Mme JOLY
- Partie à conserver par M. et Mme JOLY

ACCORD SUR LES DIVISIONS

Nom du propriétaire	SIGNATURE précédée de la mention "Bon pour Accord"	Date
M. Eric OTUSZEWSKI		
M. Philippe JOLY		
Mme Bérengère JOLY		
Commune d'ONNAING		

PLANIMETRIE SYSTEME RGF93 CC50
NIVELLEMENT RATTACHE AU SYSTEME I.G.N.69

LEGENDE DES SYMBOLES

Arbre		Feux Tricolore		Accès		Pylone E.D.F.	
Bâti dur		Feux piéton		Limite de cadastre		Pylone P.T.T.	
Bâti léger		Panneau signalisation		Barbe de Fossé, talus		Pylone E.D.F. EP	
Muret		Panneau direction		Haie		Pylone E.D.F. P.T.T.	
Pilastre		Panneau carré		Plaque grillage		Pylone EP E.D.F. P.T.T.	
Avaloir		Panneau commune		Clôture		Candélabre	
Bordure avaloir		Panneau publicitaire		Limite de chemin, tar		Semis de points	
Grille 50 ou 80		Panneau publicitaire		Bordure	EAU	Clé eau	
Regard diam 50 ou 80	PI / BI	Poteau Incendie / Bouche Incendie		P1	GAZ	Clé gaz	
Regard de Visite Ø 65		Plaque P.T.T.		Coffret EDF / Coffret GDF		Cabine Tél	